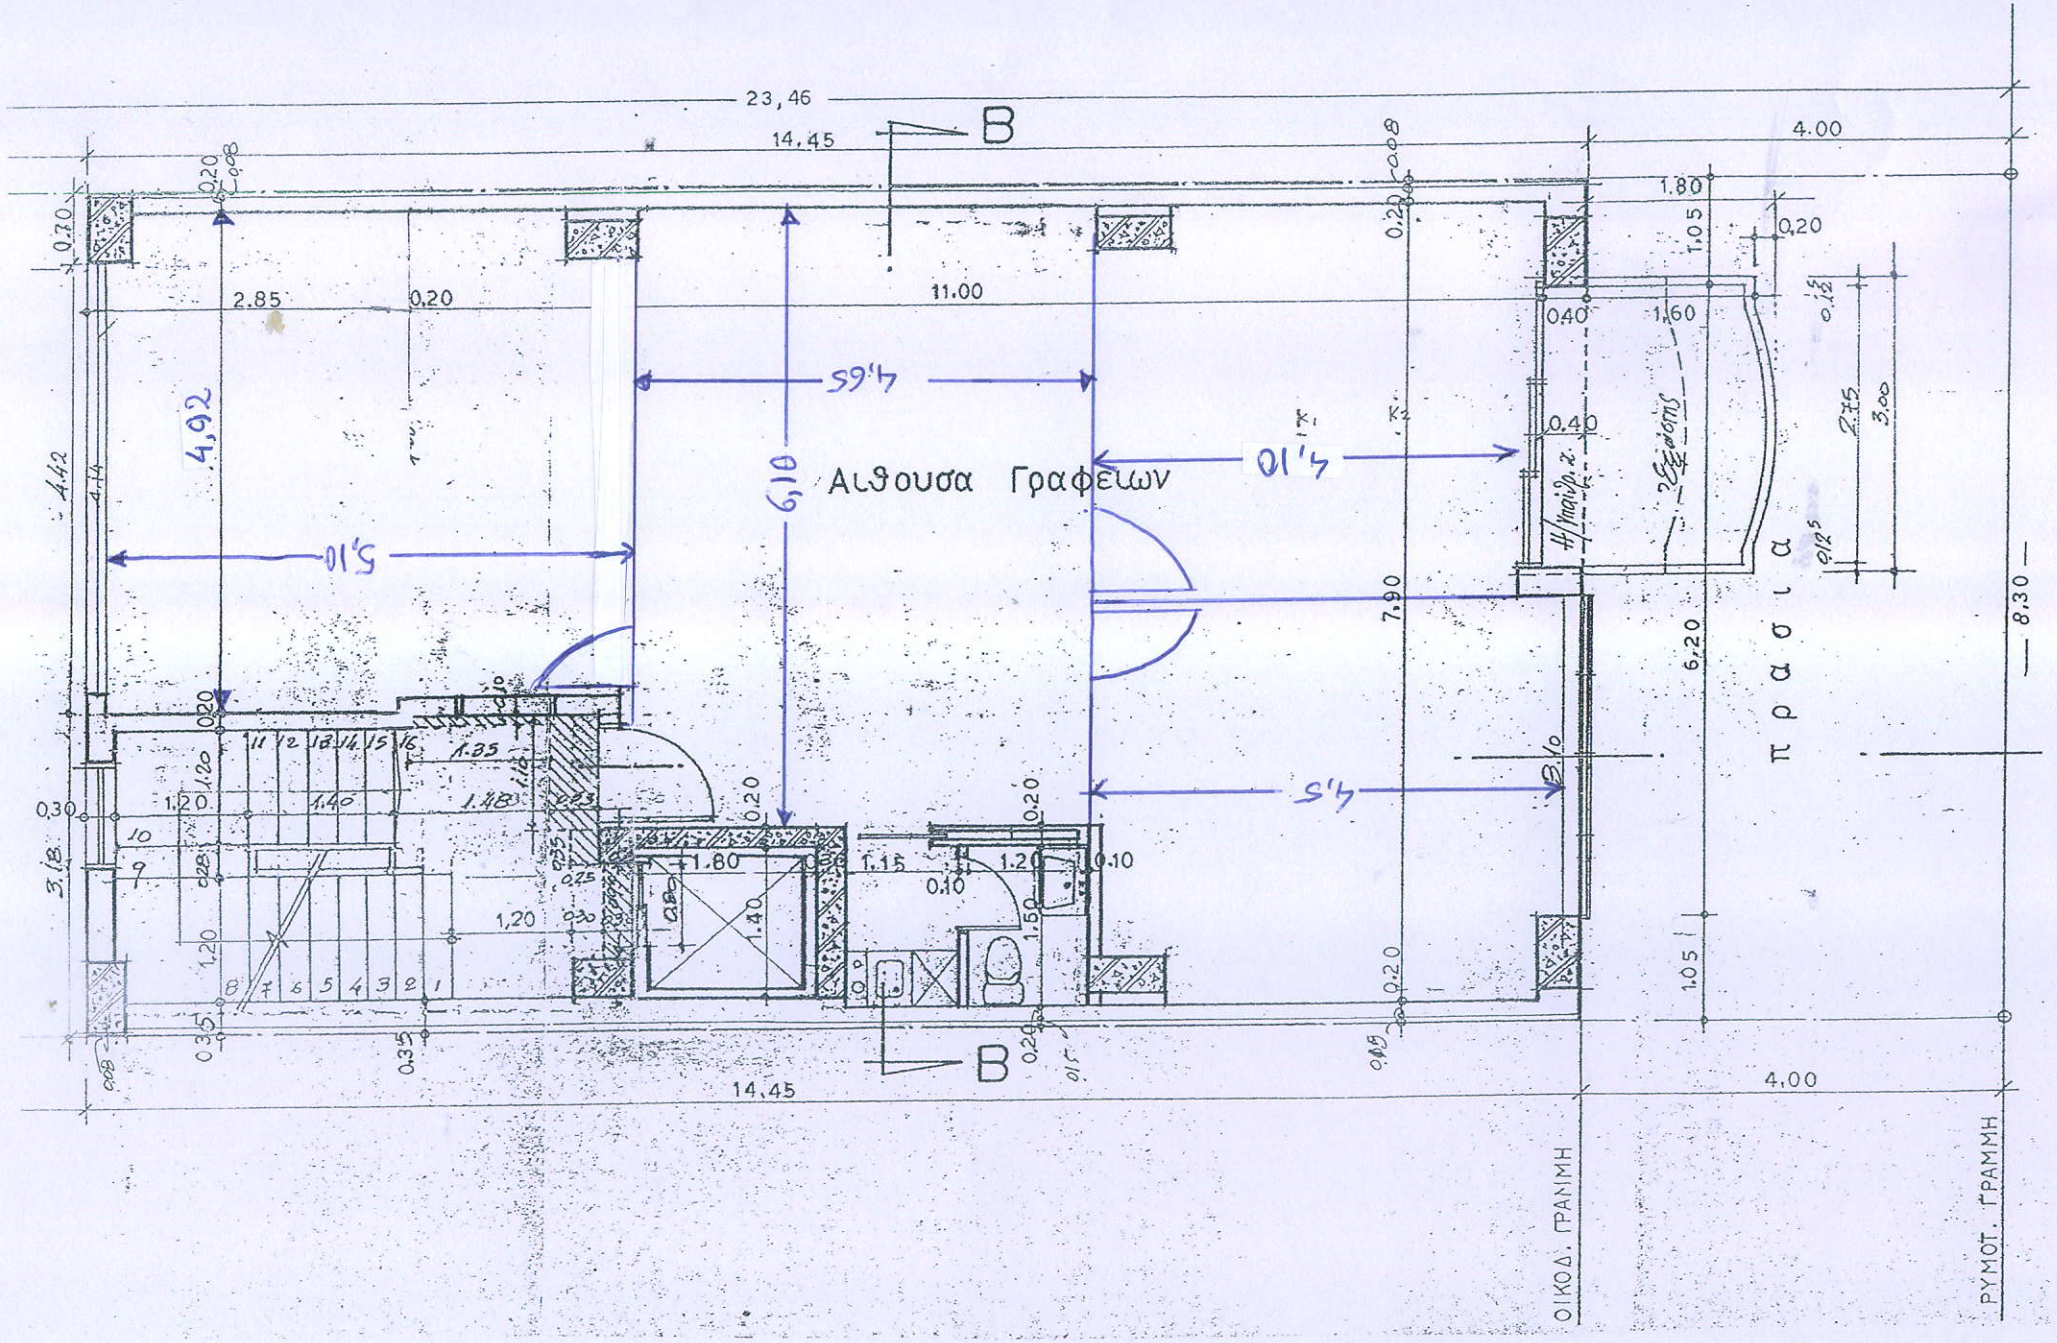

23,46
14,45
B
4.00
2.85
0.20
11.00
4,92
4,65
6,10
5,10
4,10
4,5
Αιθουσα Γραφειων
πρασια
7.90
6.20
8.30
1.80
1.05
1.60
0.40
1.20
1.40
1.35
1.48
1.15
0.10
1.50
ΟΙΚΟΔ. ΓΡΑΜΜΗ
ΡΥΜΟΤ. ΓΡΑΜΜΗ